

**Технические характеристики / Technical specifications:**

S=10750 м<sup>2</sup>  
Высота / Height = 8,95 м.  
Нагрузка на пол / Maximum permitted load = 20 000 kg / м<sup>2</sup>  
Высота монтажных ворот / Cargo gate height = 7,80 м.


Пожарный кран / Fire hydrant  
Силовой щит / Power cabinet  
Щит телеком. / Telecom cabinet

Линия ограничения застройки / Building restriction line

ПК

[www.pcvexpo.ru](http://www.pcvexpo.ru)  
Тел.: (495) 935-81-00

Монтажные ворота / Cargo gates

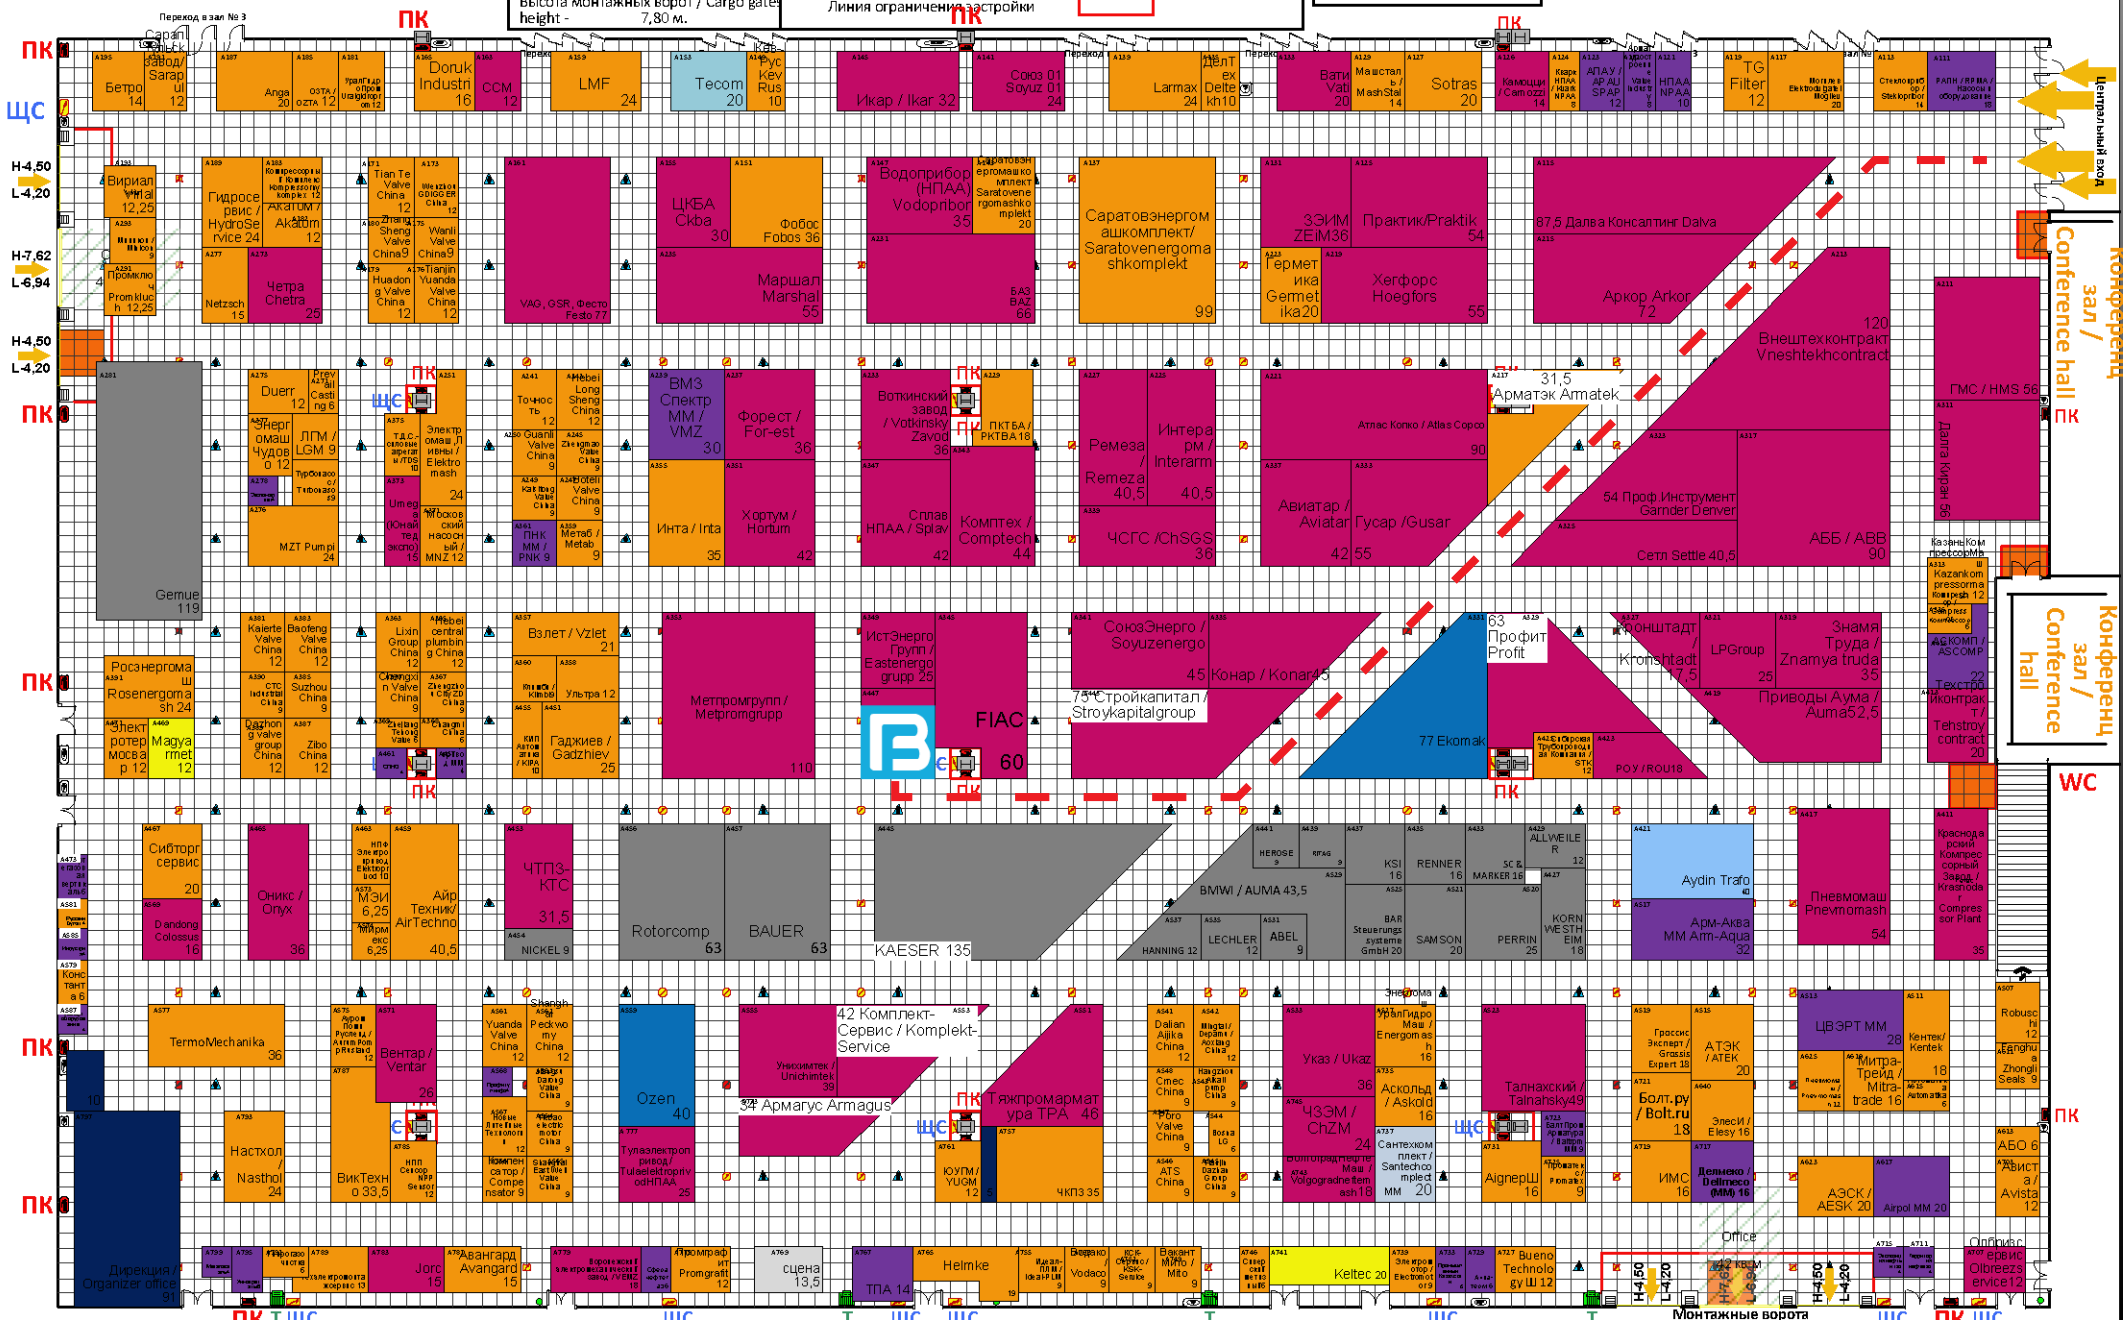

Центральный вход / Central entrance

Конференц зал / Conference hall

Конференц зал / Conference hall

Конференц зал / Conference hall

Конференц зал / Conference hall

WC

ПК

ПК

Дирекция / Organizer office

Конференц зал / Conference hall

Монтажные ворота / Cargo gates